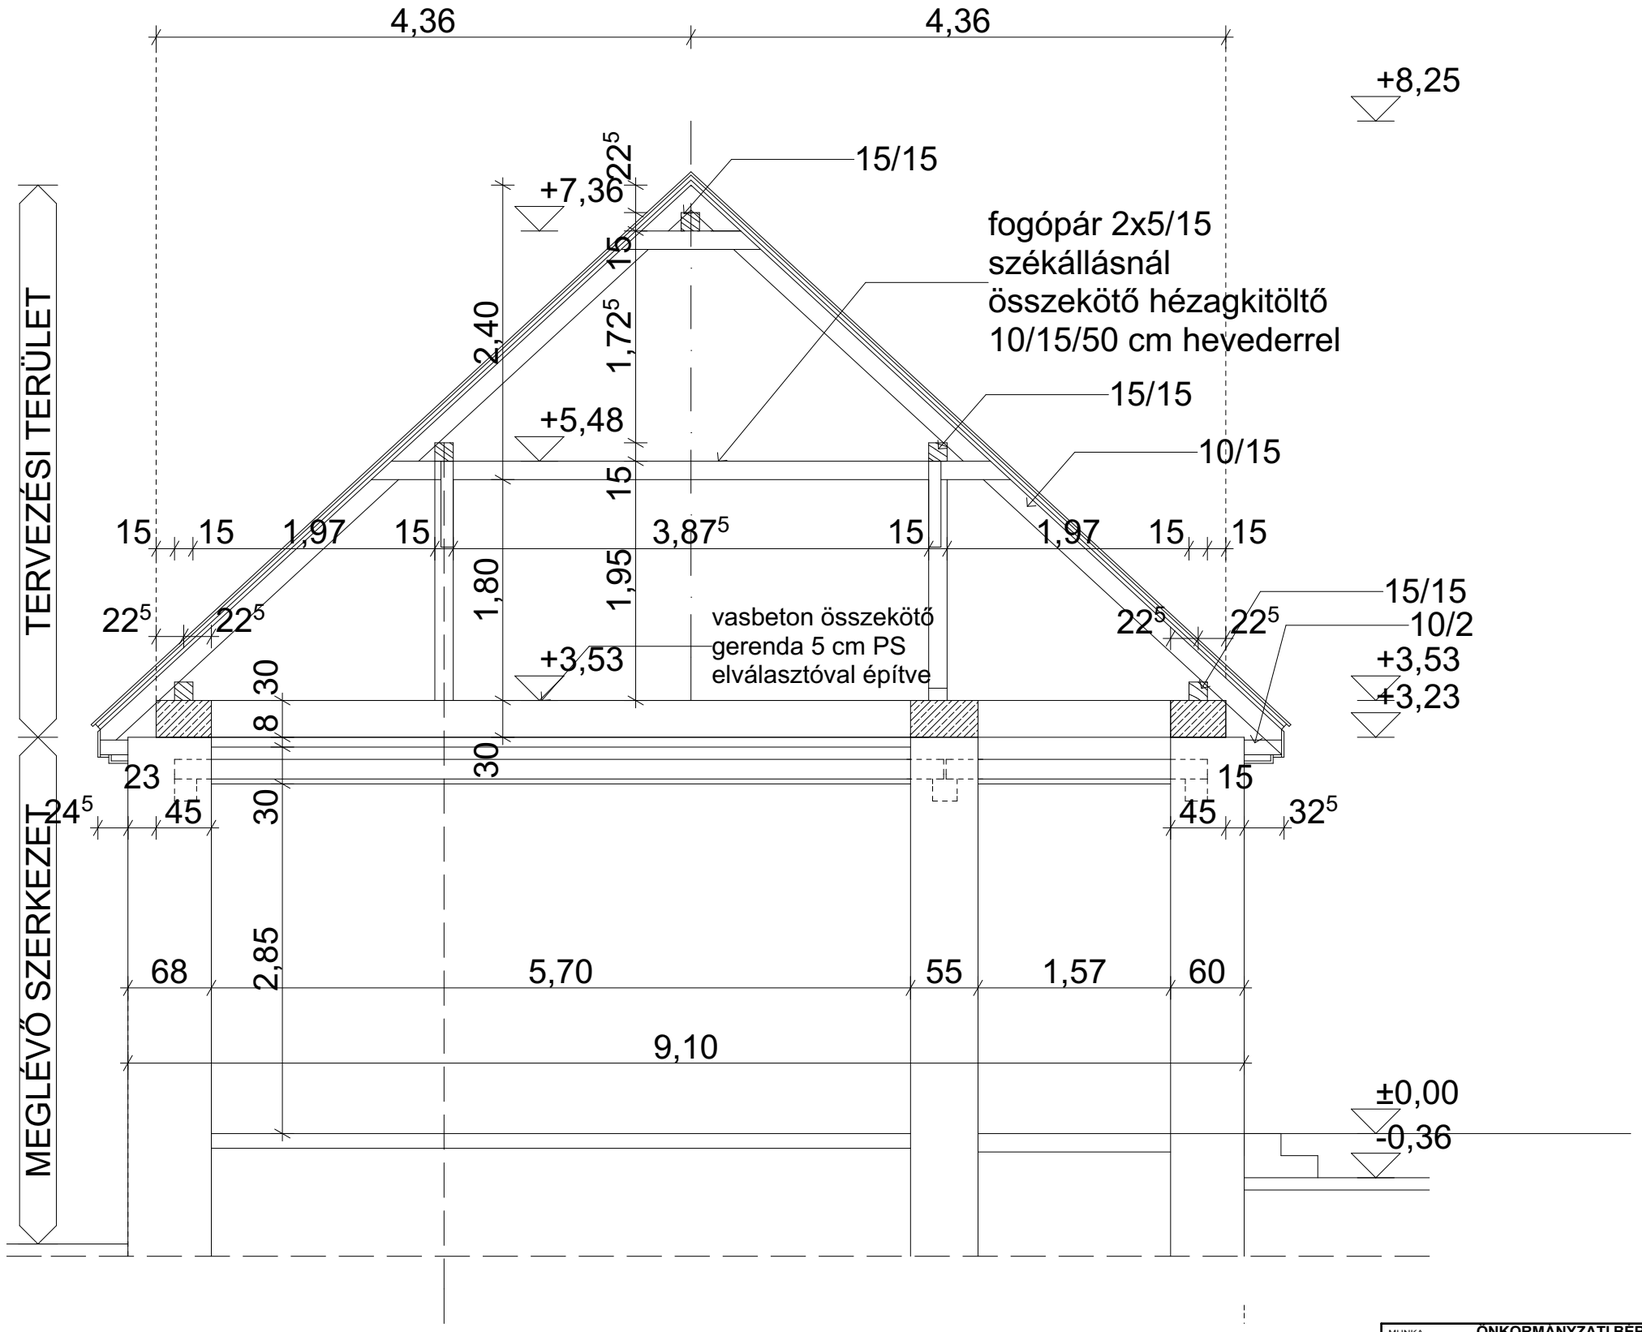

MUNKA MEGNEVEZÉSE	**ÖNKORMÁNYZATI BÉRLAKÁSOK** **TETŐSZERKEZET CSERÉJE** Zámoly, Széchenyi u. 10. Hrsz.: 705		MÉRETARÁNY **1:50** DÁTUM 2020. 02. 28.
ÉPÍTTETŐ(K)	**Zámoly Község Önkormányzata** 8081 Zámoly, Kossuth utca 43.		MUNKASZÁM
ÉPÍTÉSZET	**TaXicon Consulting Kft.** 230 Érd, Csanád u. 85.. E-mail: lente7@gmail.com tel: 06-30-3074913 vállalkozás nyilvántartási jelölés: 13-09-115524	ÉPÍTÉSZ TERVEZŐ **AKÚCS LEVENTE** É-07-0412 TARTÓSZERKEZETI TERVEZŐ **Feckó István** TT-07-0030	RAJZSZÁM **E-2**
RAJZ MEGNEVEZÉSE	**Tetőszerkezet terve, A-A Metszet**	FÖLDSZINT PADLÓVONAL	
TERV TÍPUSA	**KIVITELI TERV**	RAJZMÉRET A3	

EZ A MŰSZAKI TERV A TAXICON CONSULTING KFT. SZELLEMI TULAJDONA. AZ 1999. ÉVI LXXVI. TÖRVÉNY ALAPJÁN SZERZŐI JOGVÉDELEM ALATT ÁLL!
A BENNE SZEREPLŐKTŐL VALÓ ELTÉRÉS ÉS A MÁSHOL TÖRTÉNŐ FELHASZNÁLÁS A TULAJDONOS HOZZÁJÁRULÁSA NÉLKÜL TILOS!