


1. Egyszeresen hornyolt félkörselet vágású piros színű tetőcserép költségvetés kiírás szerint, Terrán Rundó piros alapcserép, és hozzá tartozó rendszer elemei (kúpcserép, hófogó, tetőkibúvó) vagy ezzel egyenértékű kiselemes tetőcserép rendszer
2. Hornyolt faburkolat, alapozó és fedő lazúrozással, tölgy színben
3. Erszecsatorna rendszer, és szegélylemezek műanyag bevonatos horganyzott acéllemezből, cserépszínhez közeli vörös színben, Lindab Rainline rendszer, vagy ezzel egyenértékű

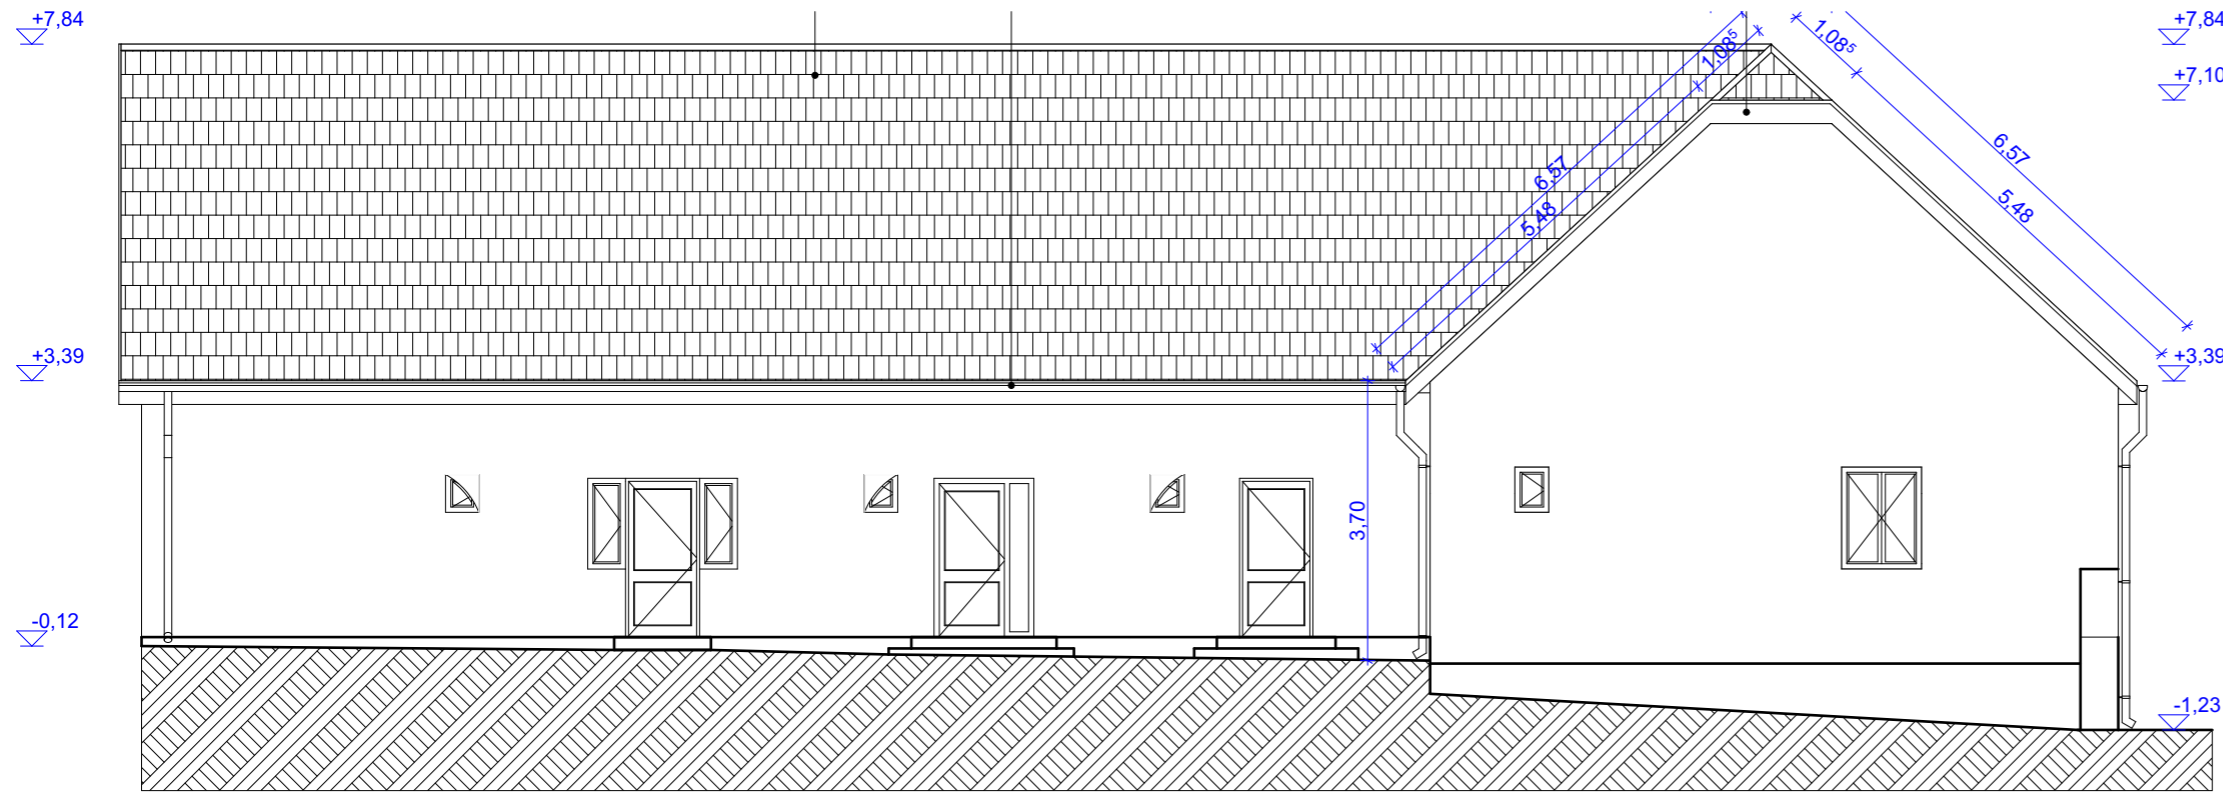

MUNKA MEGNEVEZÉSE	<b>ÖNKORMÁNYZATI BERLAKÁSOK TETŐSZERKEZET CSERÉJE</b> Zámoly, Széchenyi u. 10. Hrsz.: 705		MÉRÉ TARÁNY	<b>1:100</b>
ÉPÍTETTŐ(K)	<b>Zámoly Község Önkormányzata</b> 8081 Zámoly, Kossuth utca 43.		DÁTUM	2020. 02. 28.
ÉPÍTÉSZET	<b>TaXicon Consulting Kft.</b> 230 Érd, Csanád u. 85. E-mail: lente7@gmail.com tel: 06-30-3074913 vállalkozás nyilvántartási jelölés: 13-09-115524	ÉPÍTÉSZ TERVEZŐ <b>AKÚCS LEVENTE</b> E-07-0412	TARTÓSZERKEZETI TERVEZŐ <b>Feckó István</b> TT-07-0030	MUNKASZÁM
RAJZ MEGNEVEZÉSE	<b>Tetőszerkezet terve, Homlokzatok 1</b>		FÖLDSZINT PADLÓVONAL	RAJZSZÁM
TERV TÍPUSA	<b>KIVITELI TERV</b>	RAJZMÉRET	A3	<b>E-4</b>
EZA MŰSZAKI TERV A TAXICON CONSULTING KFT. SZELLEMI TULAJDONA, AZ 1999. ÉVI LXXVI. TÖRVÉNY ALAPJÁN SZERZŐI JOGVÉDELME ALATT ÁLL! A BENNE SZEREPLŐKTŐL VALÓ ELTÉRÉS ÉS A MÁSHOL TÖRTÉNŐ FELHASZNÁLÁS A TULAJDONOS HOZZÁJÁRULÁSA NÉLKÜL TILOS!				